


## Massiv-Holz-Mauer

### Detail: 3.1 Deckenanschluss

Sichtbare Balkenlage an MHM 25cm

**Massiv-Holz-Mauer Entwicklungs GmbH**

Auf der Geigerhalde 41, D-87459 Pfronten-Weißbach  
www.massivholzmauer.de

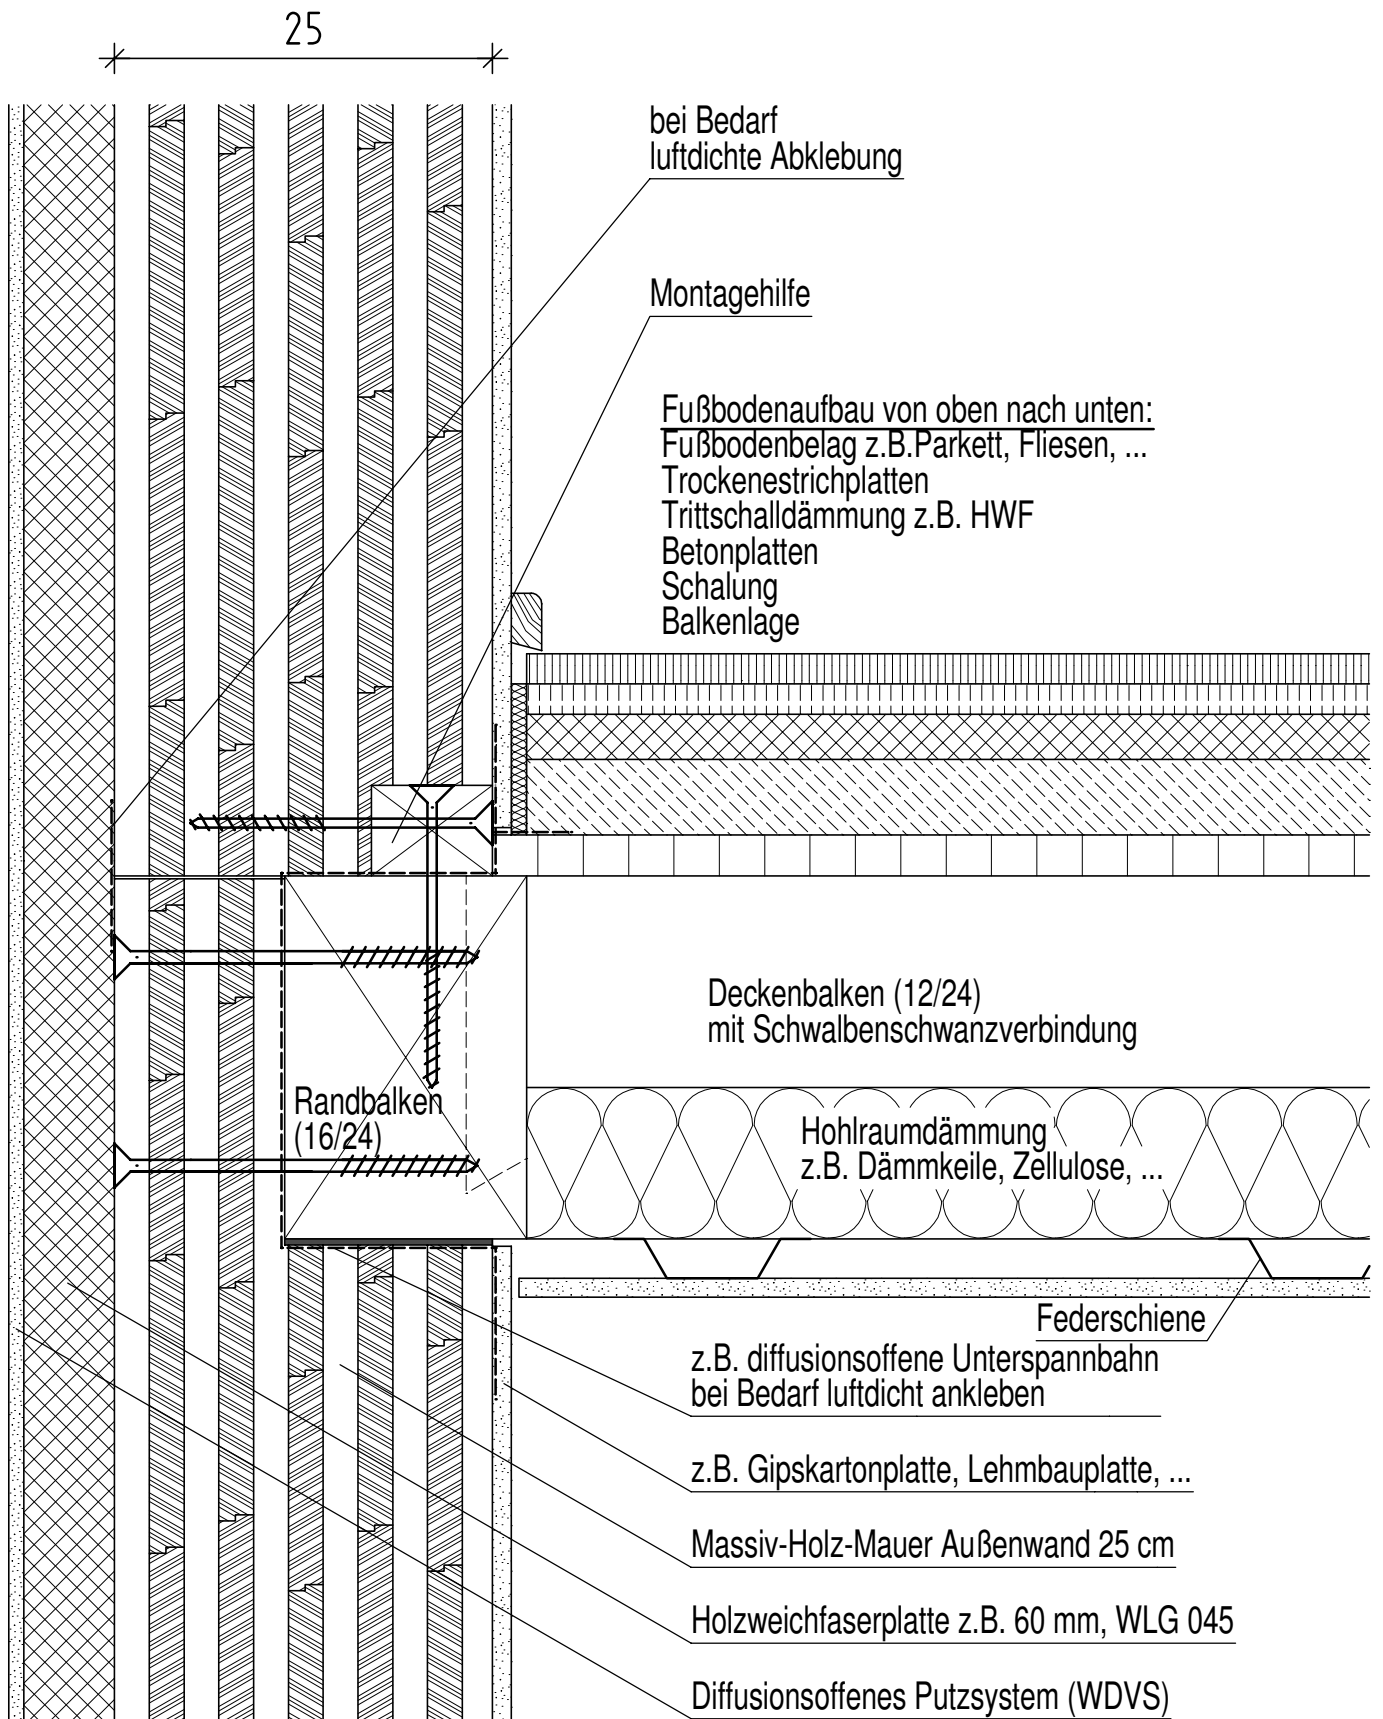


## Massiv-Holz-Mauer

### Detail: 3.2 Deckenanschluss

Nicht sichtbare Balkenlage an MHM 25cm

**Massiv-Holz-Mauer Entwicklungs GmbH**

Auf der Geigerhalde 41, D-87459 Pfronten-Weißbach  
www.massivholzmauer.de

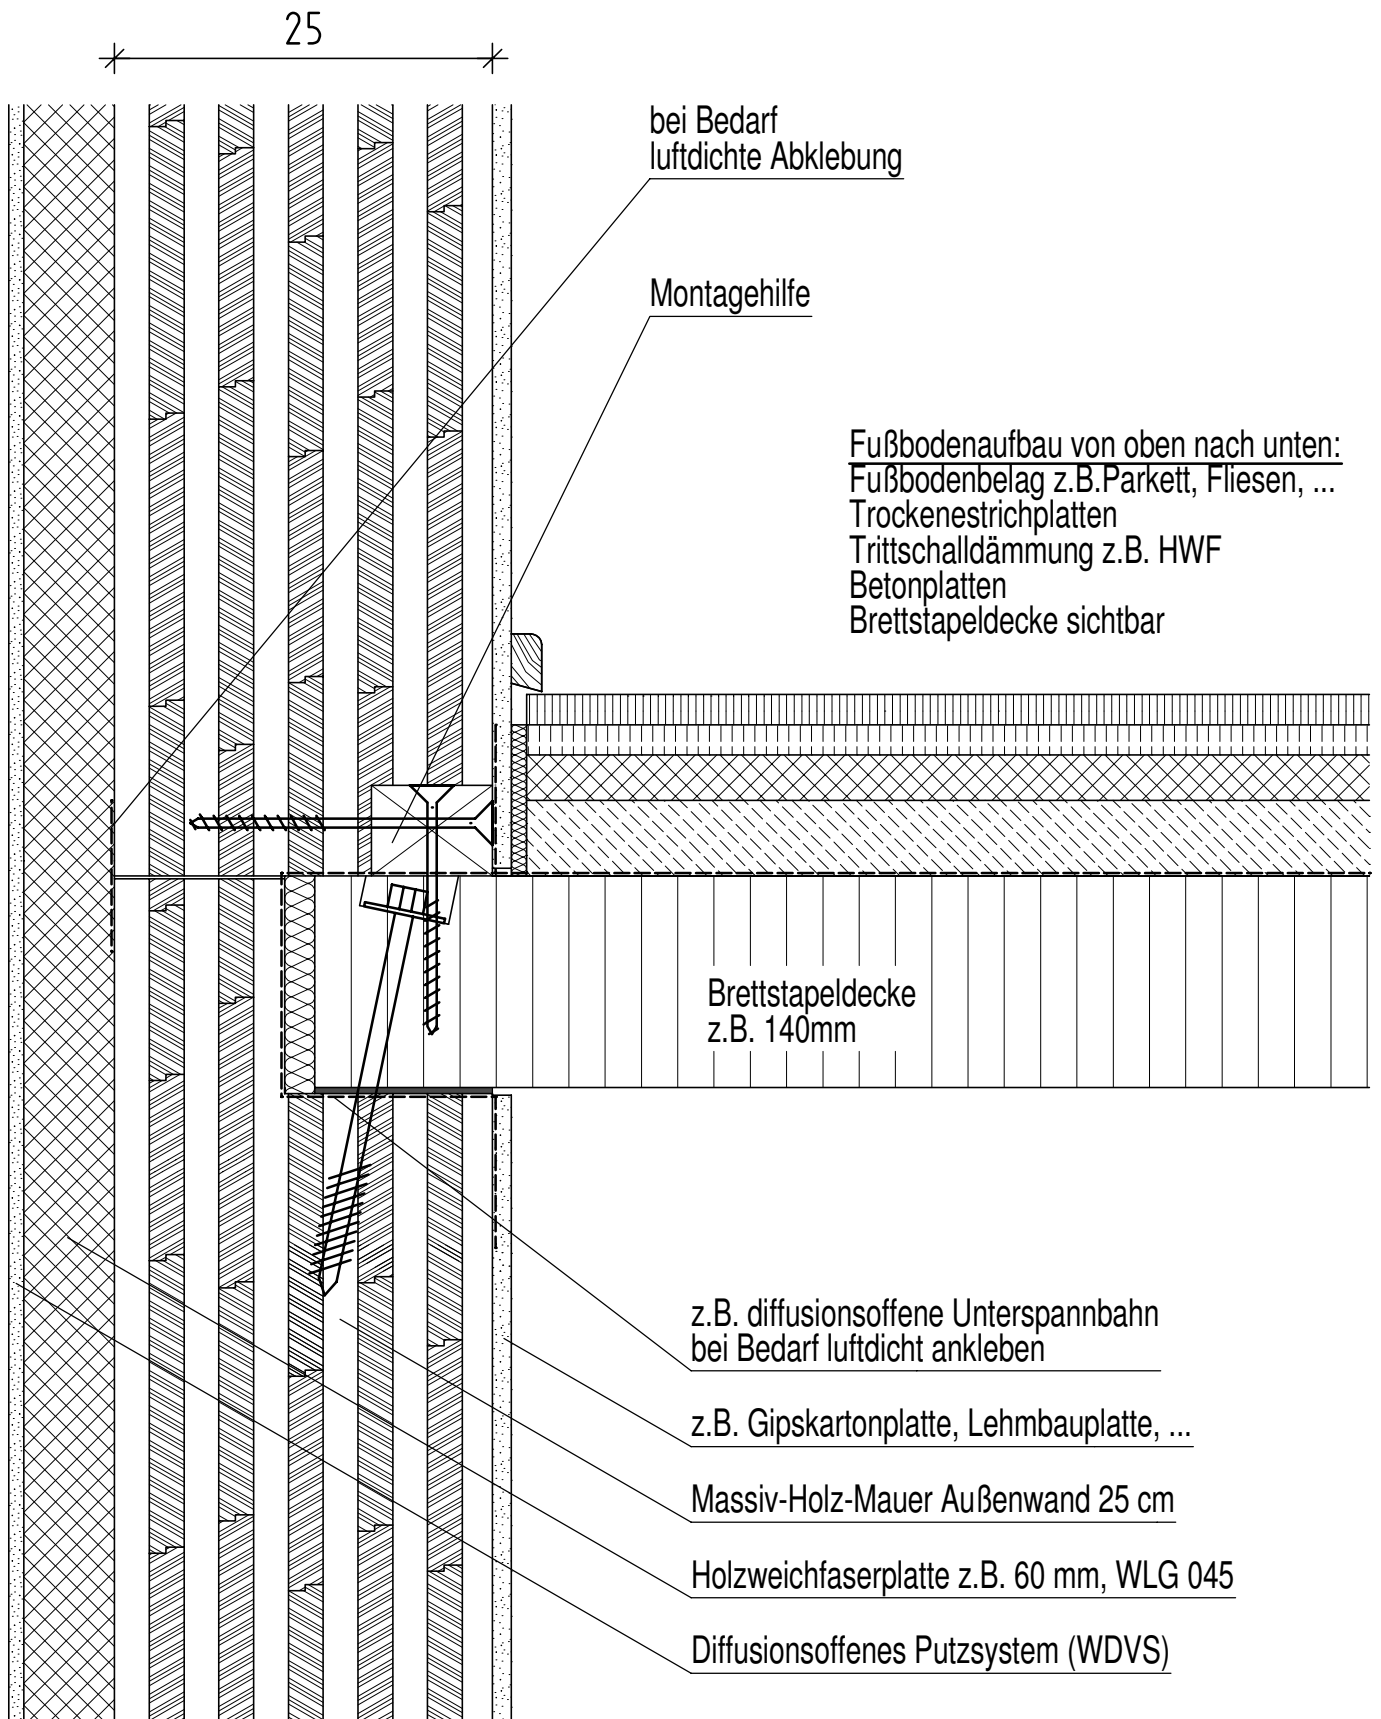

## Massiv-Holz-Mauer

### Detail: 3.3 Deckenanschluss

Brettstapeldecke an MHM 25cm

**Massiv-Holz-Mauer Entwicklungs GmbH**

Auf der Geigerhalde 41, D-87459 Pfronten-Weißbach  
www.massivholzmauer.de