

Sichtbare Vordachschalung
im Sparren ausgefräst

Vordachsparren

bei Bedarf
luftdichte Abklebung

Pfette

Diffusionsoffenes Putzsystem (WDVS)

Holzweichfaserplatte
z.B. 60 mm, WLG 045

Massiv-Holz-Mauer Außenwand 25 cm

z.B. Gipskartonplatte, Lehmbauplatte, ...

Dachaufbau von oben nach unten:

- Dacheindeckung
- Dachlattung
- Konterlattung
- Holzweichfaserplatte
- Hohiraumdämmung (z.B. Cellulosedämmung)
- Holzweichfaserplatte als Putzträger
- Putz


bei Bedarf
luftdichte Abklebung

Massiv-Holz-Mauer

Detail: 6.1 Ortgang

Massiv-Holz-Mauer Entwicklungs GmbH
Auf der Geigerhalde 41, D-87459 Pfronten-Weißbach
www.massivholzmauer.de

MHM 25cm an Dachstuhl nicht sichtbar
Putzfassade

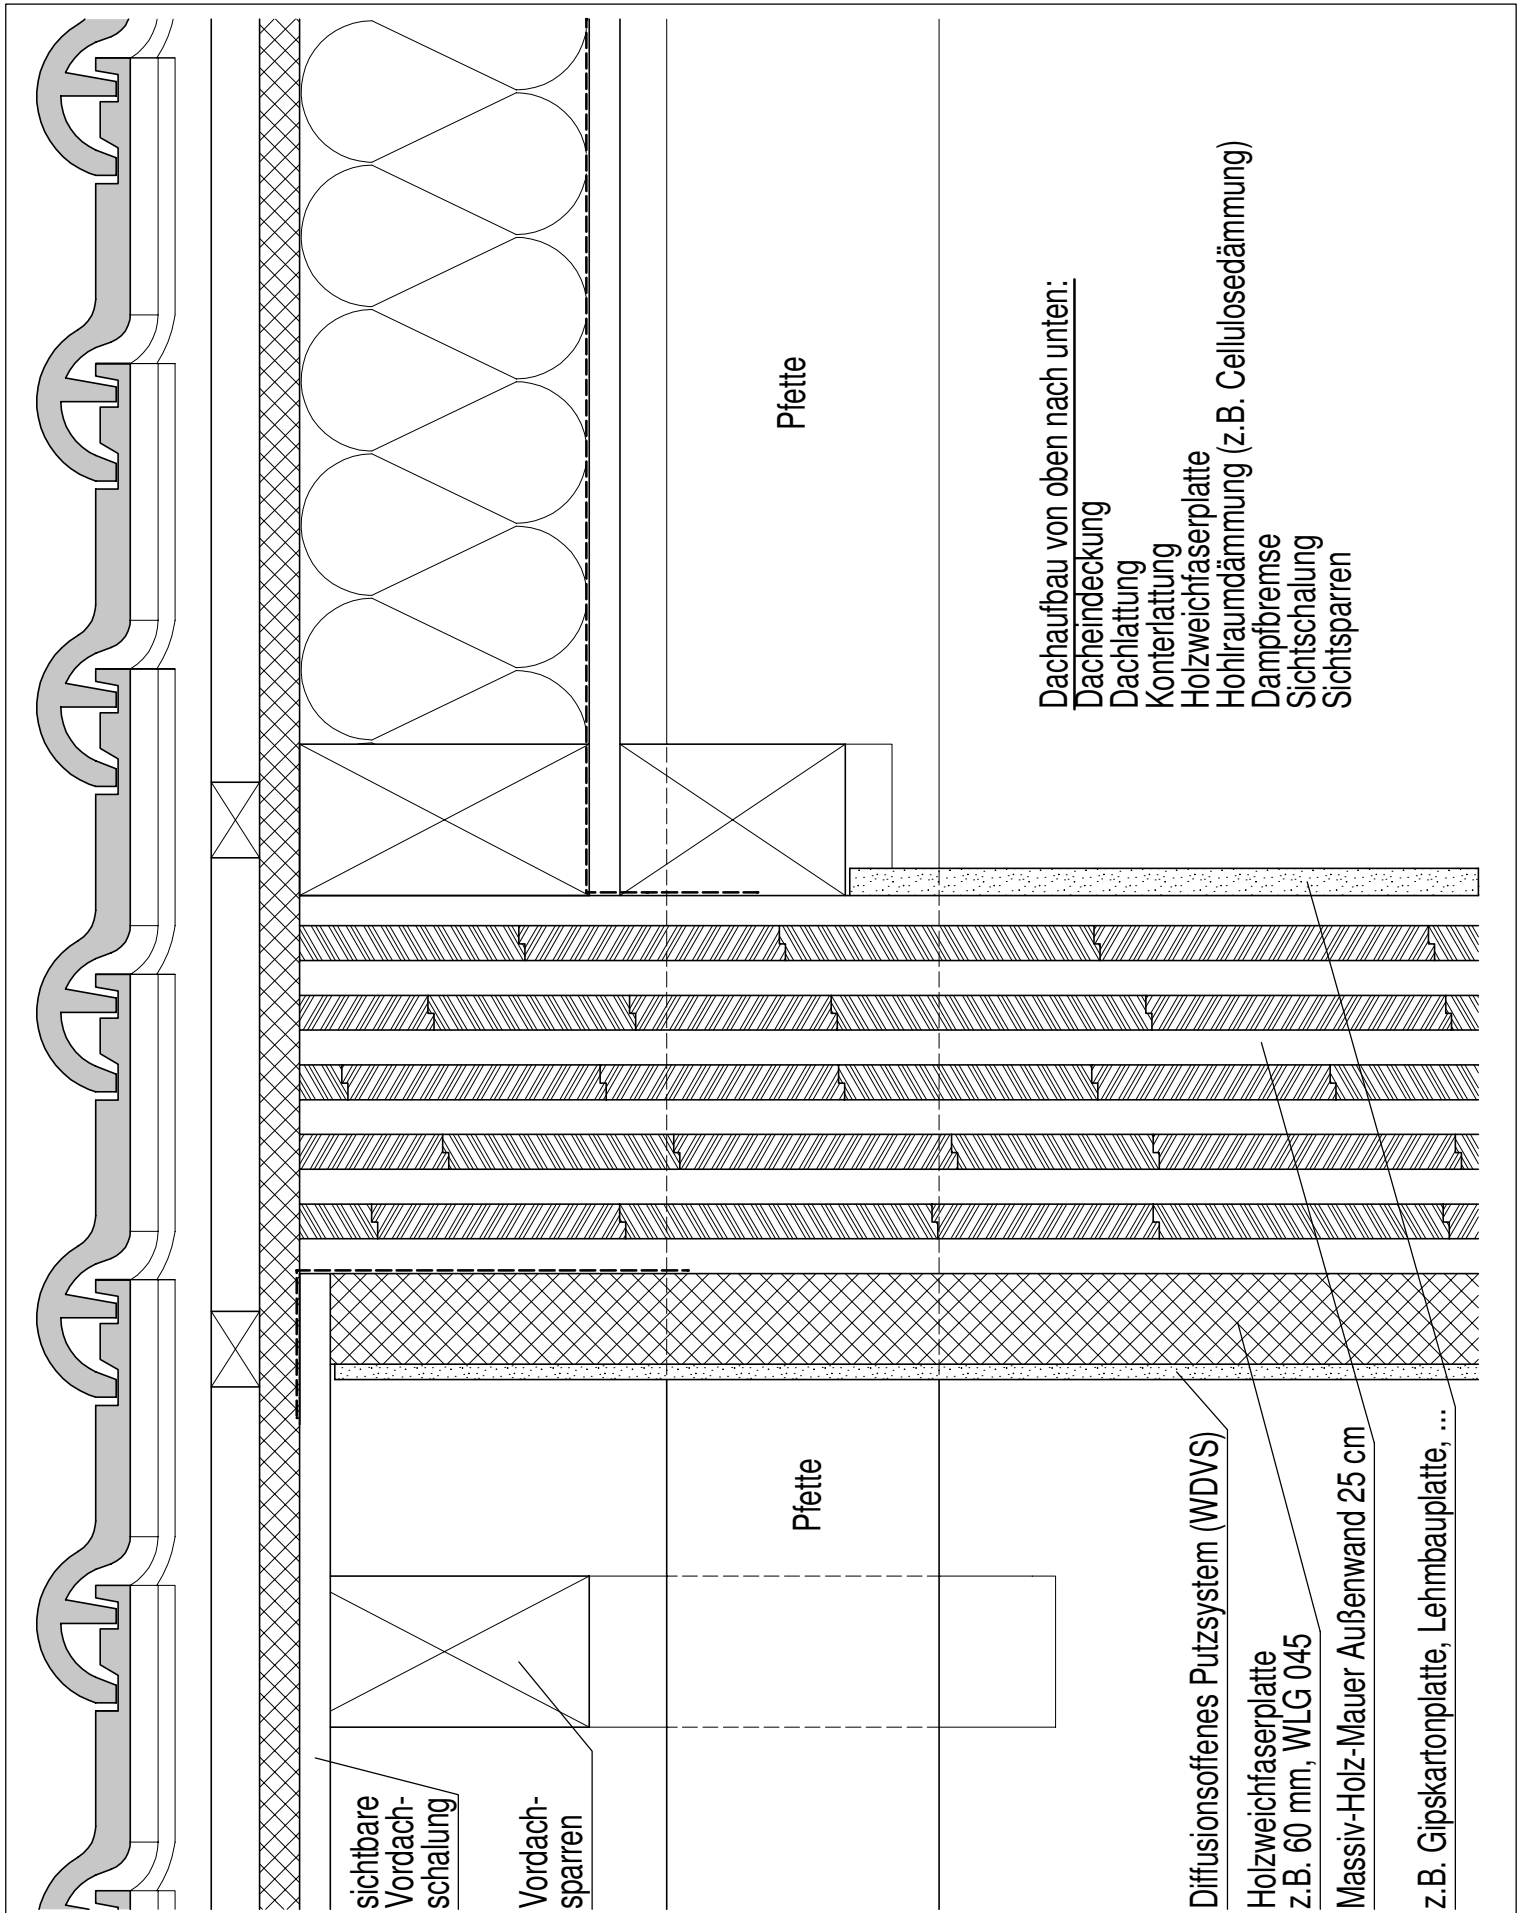

Dachaufbau von oben nach unten:
 Dachindeckung
 Dachlattung
 Konterlattung
 Holzweichfaserplatte
 Hohiraumdämmung (z.B. Cellulosedämmung)
 Dampfbrücke
 Sichtschalung
 Sichtsparren

sichtbare
Vordach-
schalung

Vordach-
sparren

Pfette

Diffusionsoffenes Putzsystem (WDVS)

Holzweichfaserplatte
z.B. 60 mm, WLG 045

Massiv-Holz-Mauer Außenwand 25 cm


z.B. Gipskartonplatte, Lehmbauplatte, ...

Massiv-Holz-Mauer

Detail: 6.2 Ortgang

Massiv-Holz-Mauer Entwicklungs GmbH
 Auf der Geigerhalde 41, D-87459 Pfronten-Weißbach
 www.massivholzmauer.de

MHM 25cm an sichtbaren Dachstuhl
 Putzfassade

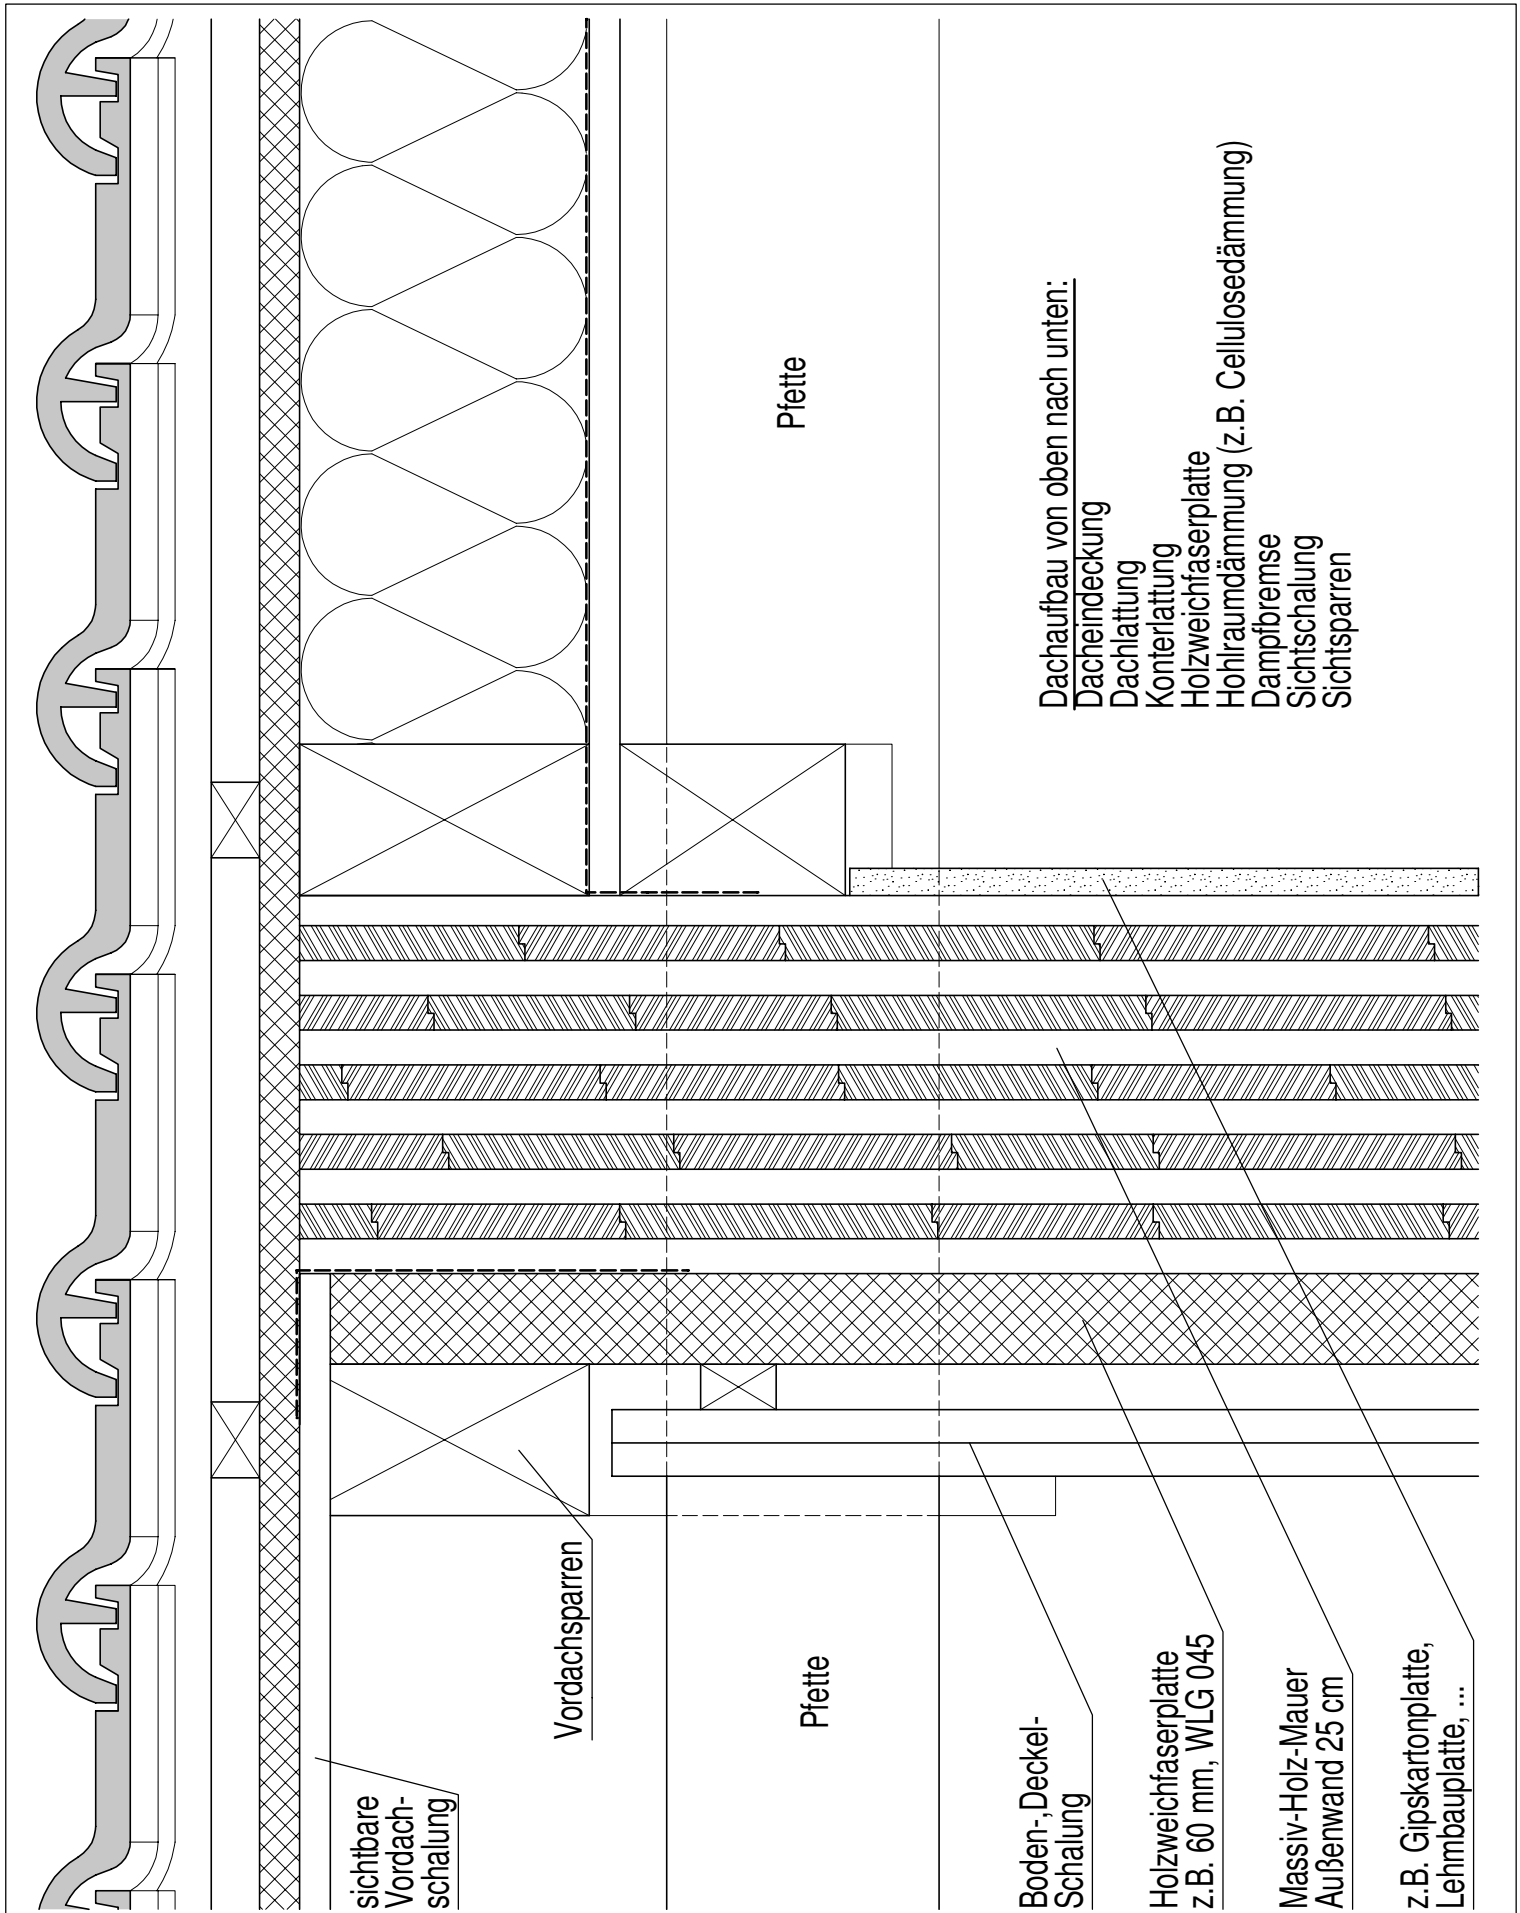


Massiv-Holz-Mauer

Detail: 6.3 Ortgang

Massiv-Holz-Mauer Entwicklungs GmbH
 Auf der Geigerhalde 41, D-87459 Pfronten-Weißbach
 www.massivholzmauer.de

MHM 25cm an sichtbaren Dachstuhl
 Holzfassade

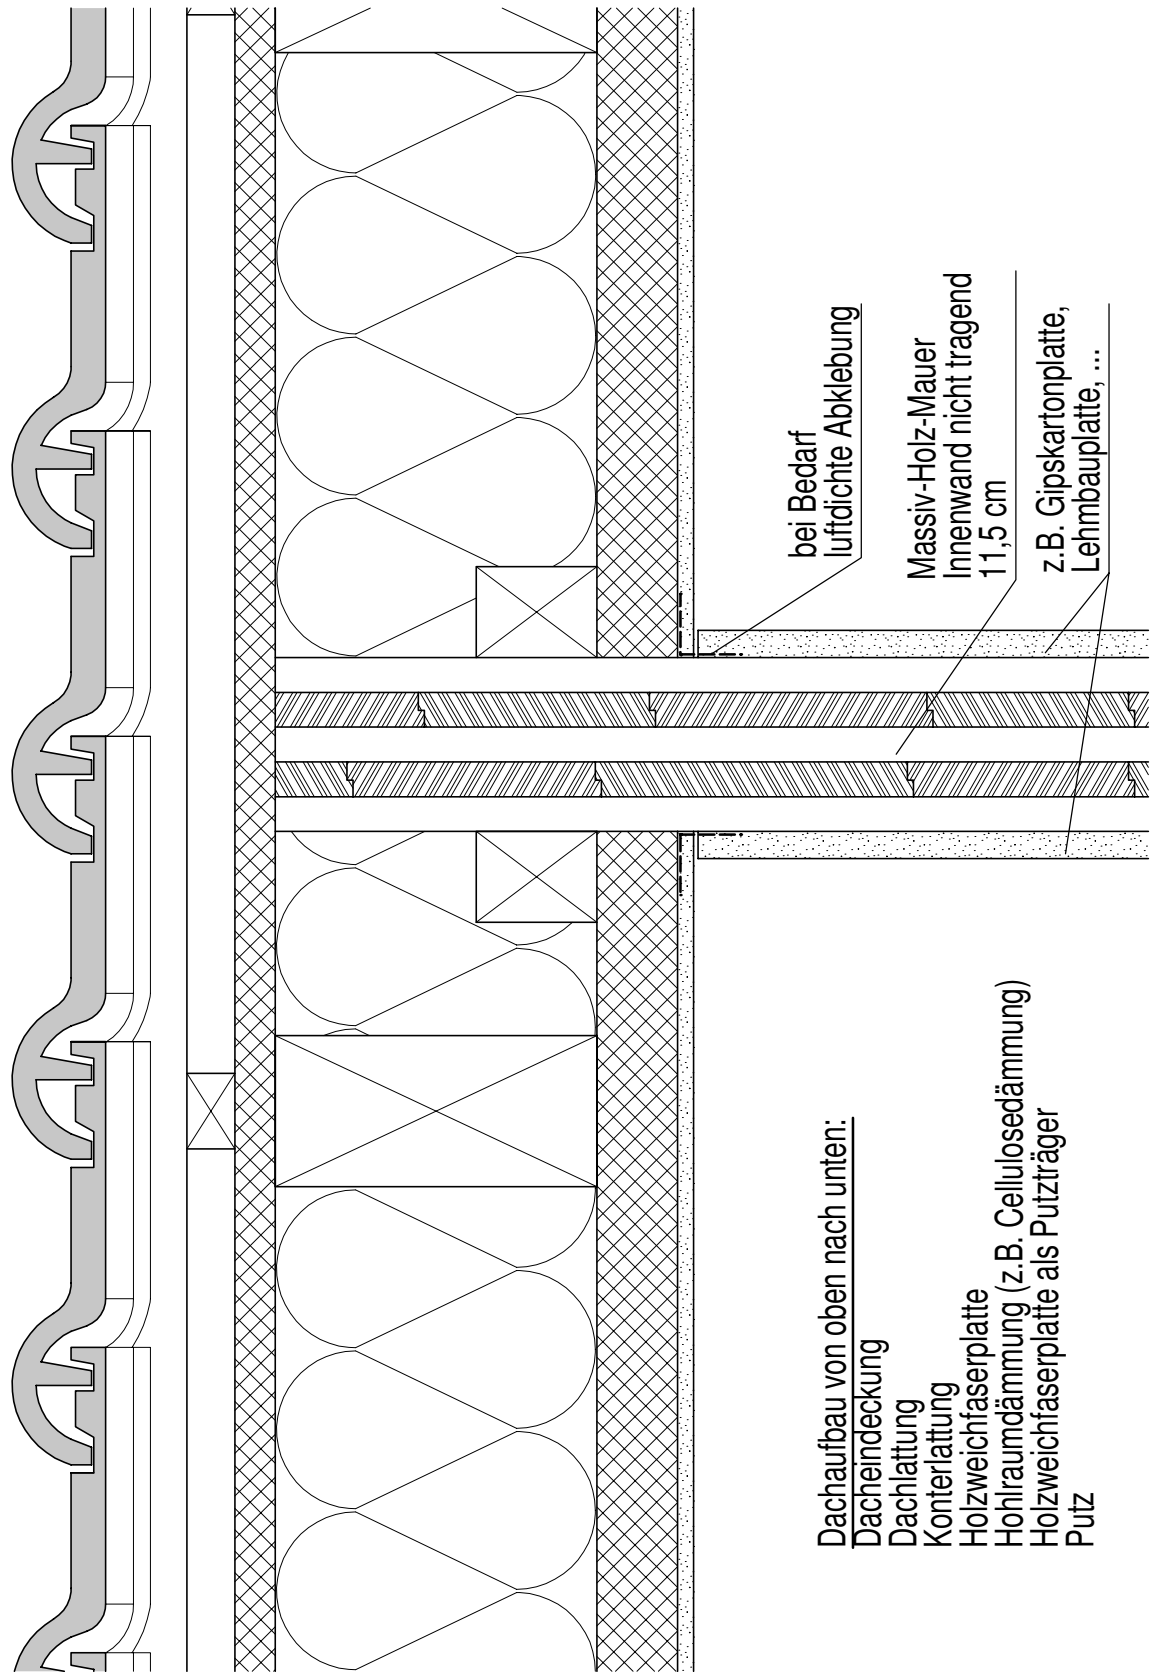


Massiv-Holz-Mauer

Detail: 6.4 Dachanschluss

MHM 11,5cm an Dachstuhl

Massiv-Holz-Mauer Entwicklungs GmbH

Auf der Geigerhalde 41, D-87459 Pfronten-Weißbach
www.massivholzmauer.de

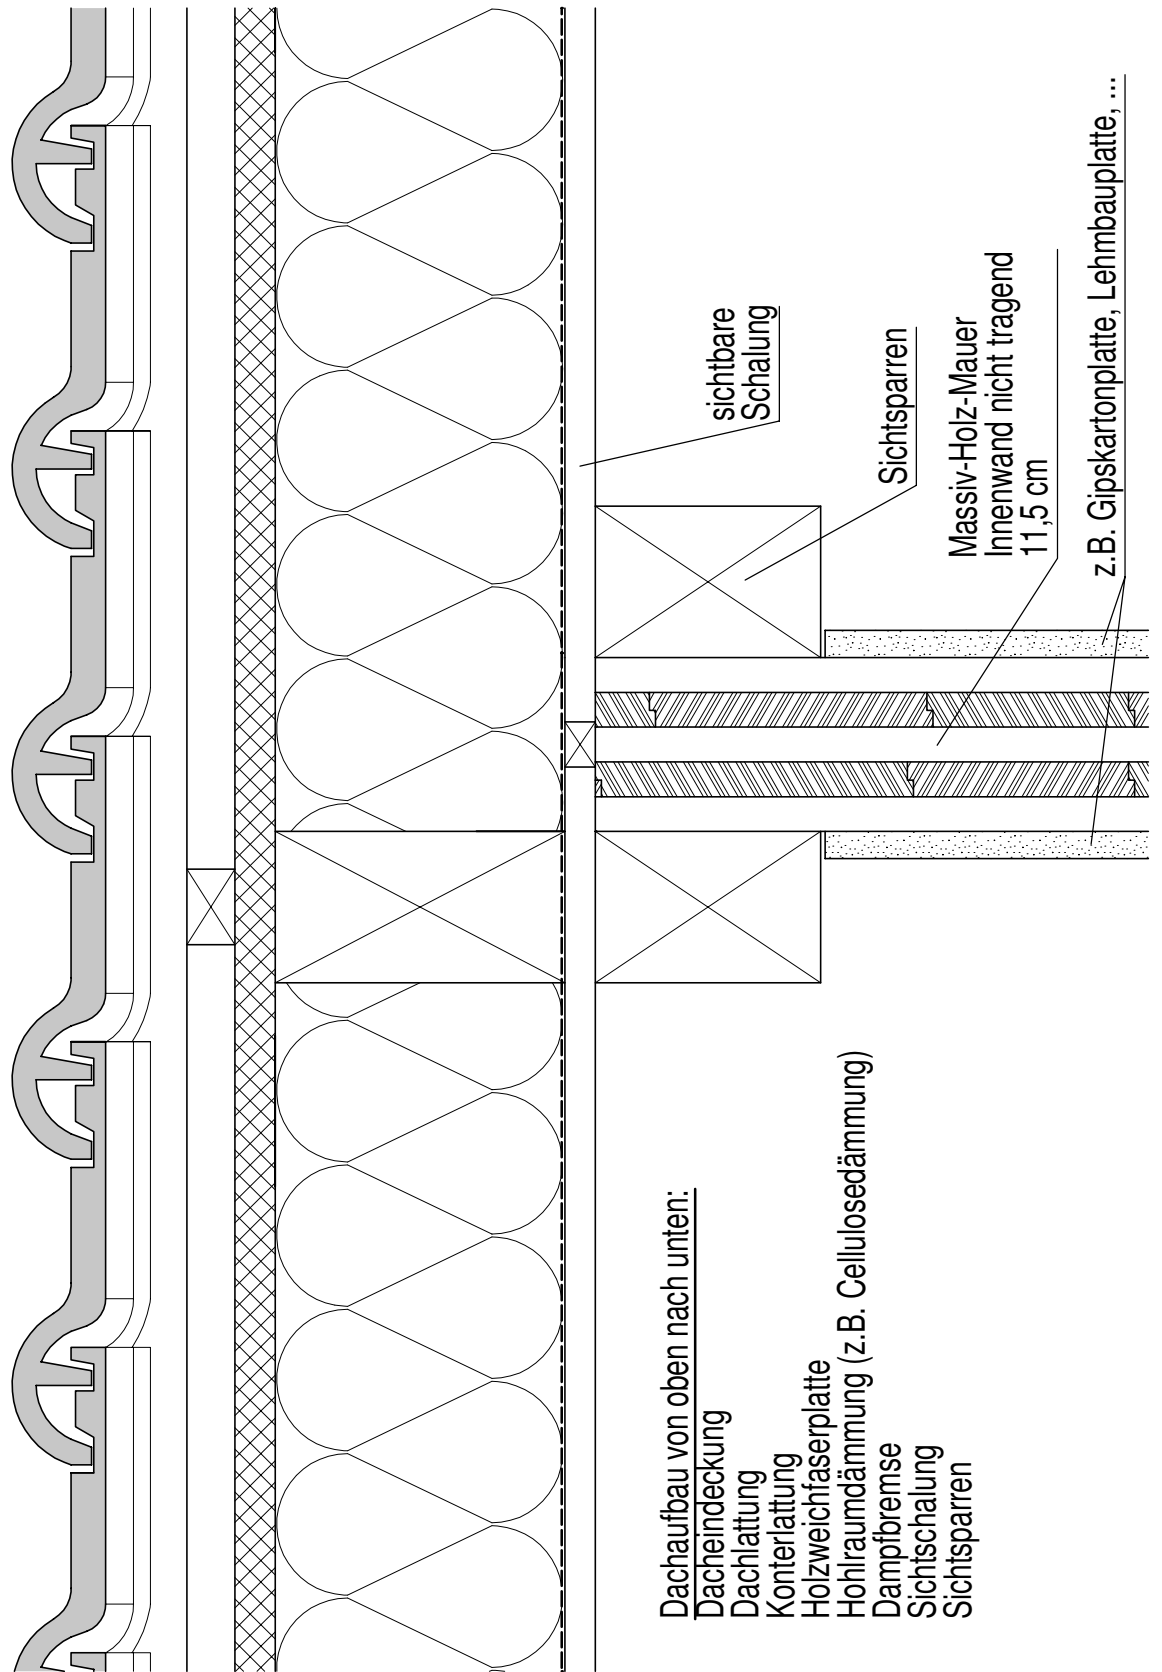

Massiv-Holz-Mauer

Detail: 6.5 Dachanschluss

MHM 11,5cm an sichtbaren Dachstuhl

Massiv-Holz-Mauer Entwicklungs GmbH

Auf der Geigerhalde 41, D-87459 Pfronten-Weißbach
www.massivholzmauer.de