


Elektroanschluß: ca. 3kW
 Absicherung: 16A
 3~N/PE/400V 50Hz

Wandmaster WM

Druckluftanschluß 1" min. 1500l/min mit 10 bar

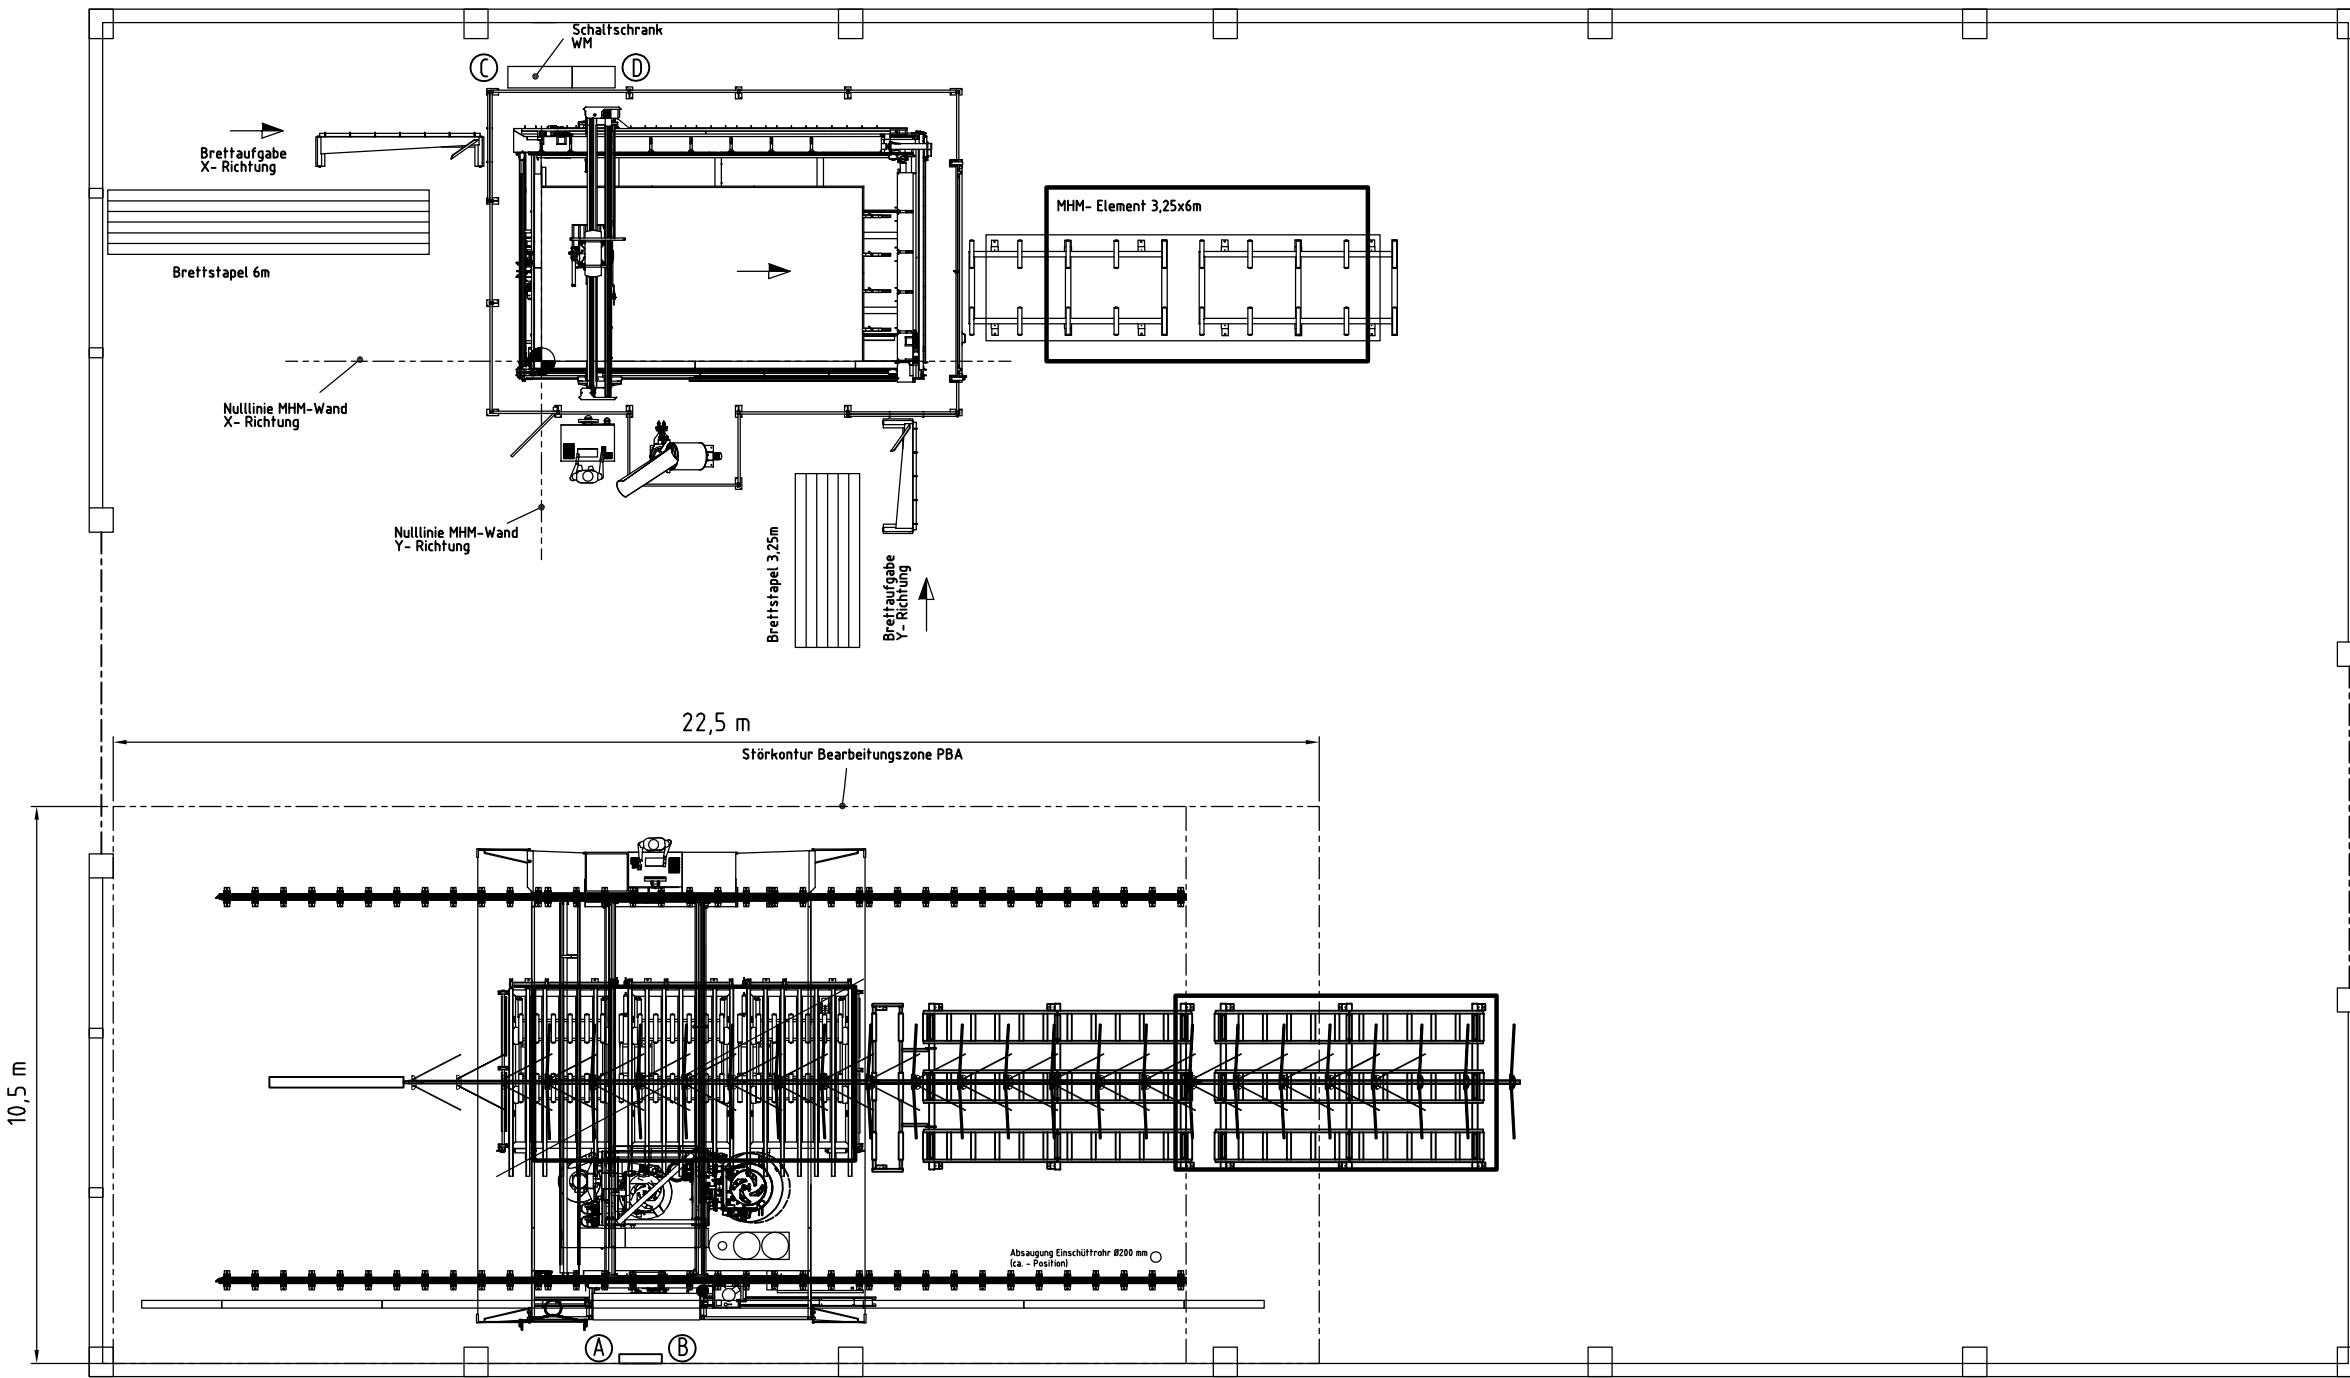

Portalbearbeitungszentrum PBA


Finish-Station

Leistungsaufnahme: ca. 38 kW (Wirkleistung)
 Absicherung: 80 A
 3~N/PE/400V 50Hz (Point A)

Druckluftanschluß 1/2" min. 400l/min mit 10 bar (Point B)

Mitfahrende Absaugung:
 Absaugleistung 2200m³/h
 Absaugstutzen-Ø 140mm

Nut- und Falzautomat NFA

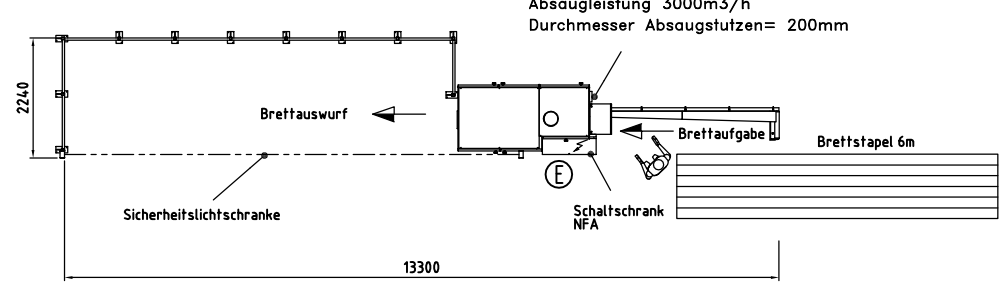

Elektroanschluß: 40 kW
 Absicherung: 80 A
 3~N/PE/400V 50Hz
 (Anschlußleistung ohne Absauganlage) (Point E)

Hundegger		Maßstab 1:100 (DIN A2)	
Tel. 08332/9233-10 Fax. 08332/9233-11		Werkstoff	
		MHM-Linie Fa. Koch	
Datum	Name	Artikelnummer	Index
Bearbeitet 14.06.2007	Gaissmaier	KU-MHM-100-00012	200
			Revision 00

An dieser Zeichnung beanspruchen wir Eigentum und Urheberrechte. Sie ist geheim zu halten und darf ohne unsere schriftliche Genehmigung weder vervielfältigt noch dritten Personen oder Konkurrenzfirmen zugänglich gemacht werden!